



▽ Nyugati homlokzat

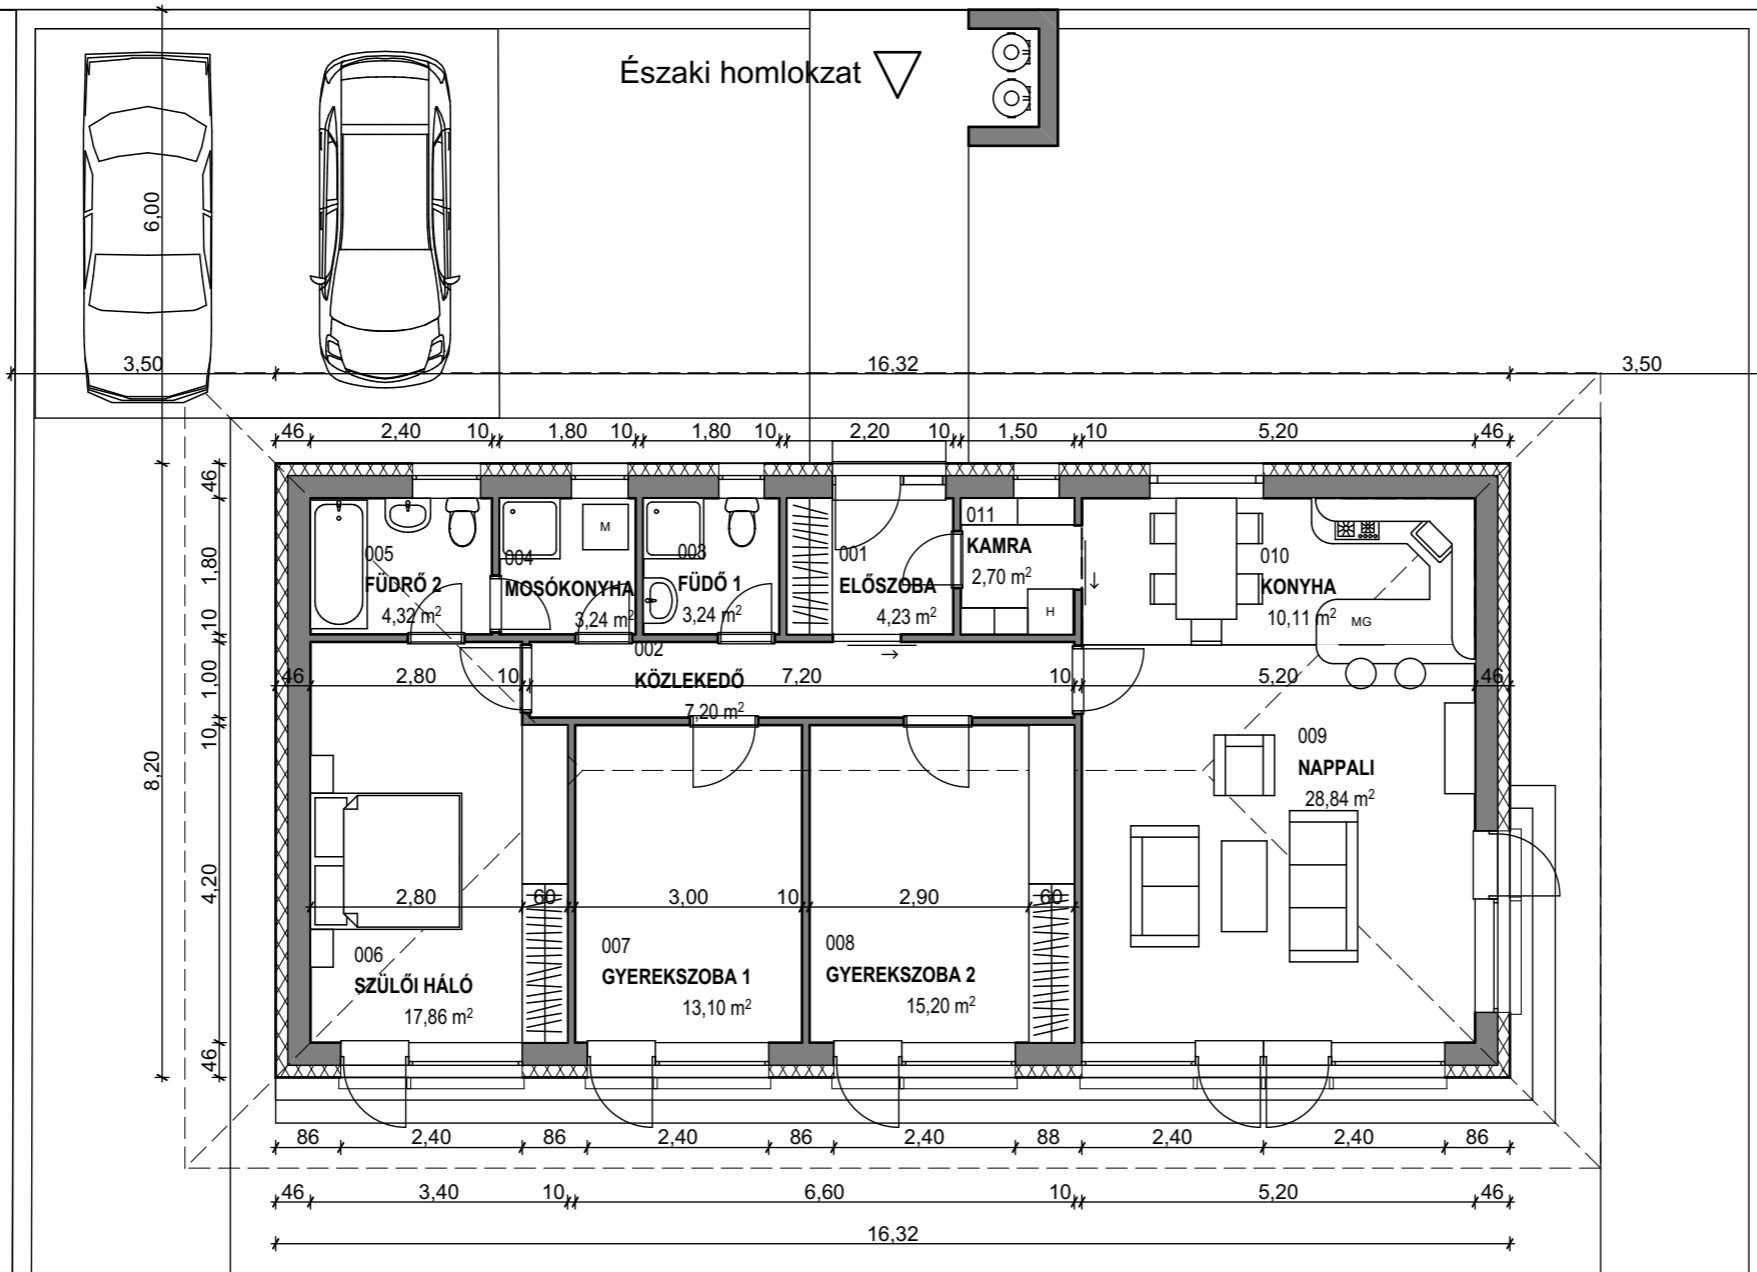

					MÉRNÖKIRODA KFT.					RAJZSZÁM: <b>A.01.1</b>			
1032. BUDAPEST, ZAPOR U. 55.					Tel: 250 8179		Fax: 367 6362		E-mail: linea@linea.hu				
PROJEKT: #Terv neve				TULAJDONOS:				LÉPTÉK: 1:50 és 1:20					
CÍM: #Kapcsolat városa#Kapcsolat címe 1				Hrsz: #####				TERVFAJTA: Kiviteli terv					
RAJZ MEGNEVEZÉSE: Földszint								SZAKÁG: Építészet					
ÉPÍTÉS: Luchesi Ottó		TERVEZŐ MUNKATÁRS: Godányi Attila Ivanits Imre		STATIKUS: Kovács István		GÉPÉSZ: Demeter Tamás		ELEKTROMOS: Méhész Márton		ÜGYVEZETŐ IG.: Luchesi Ottó		DÁTUM: 2016. március	