


ET



line
MERNŐKÓBÁR
KFT.
Művelődési Központ



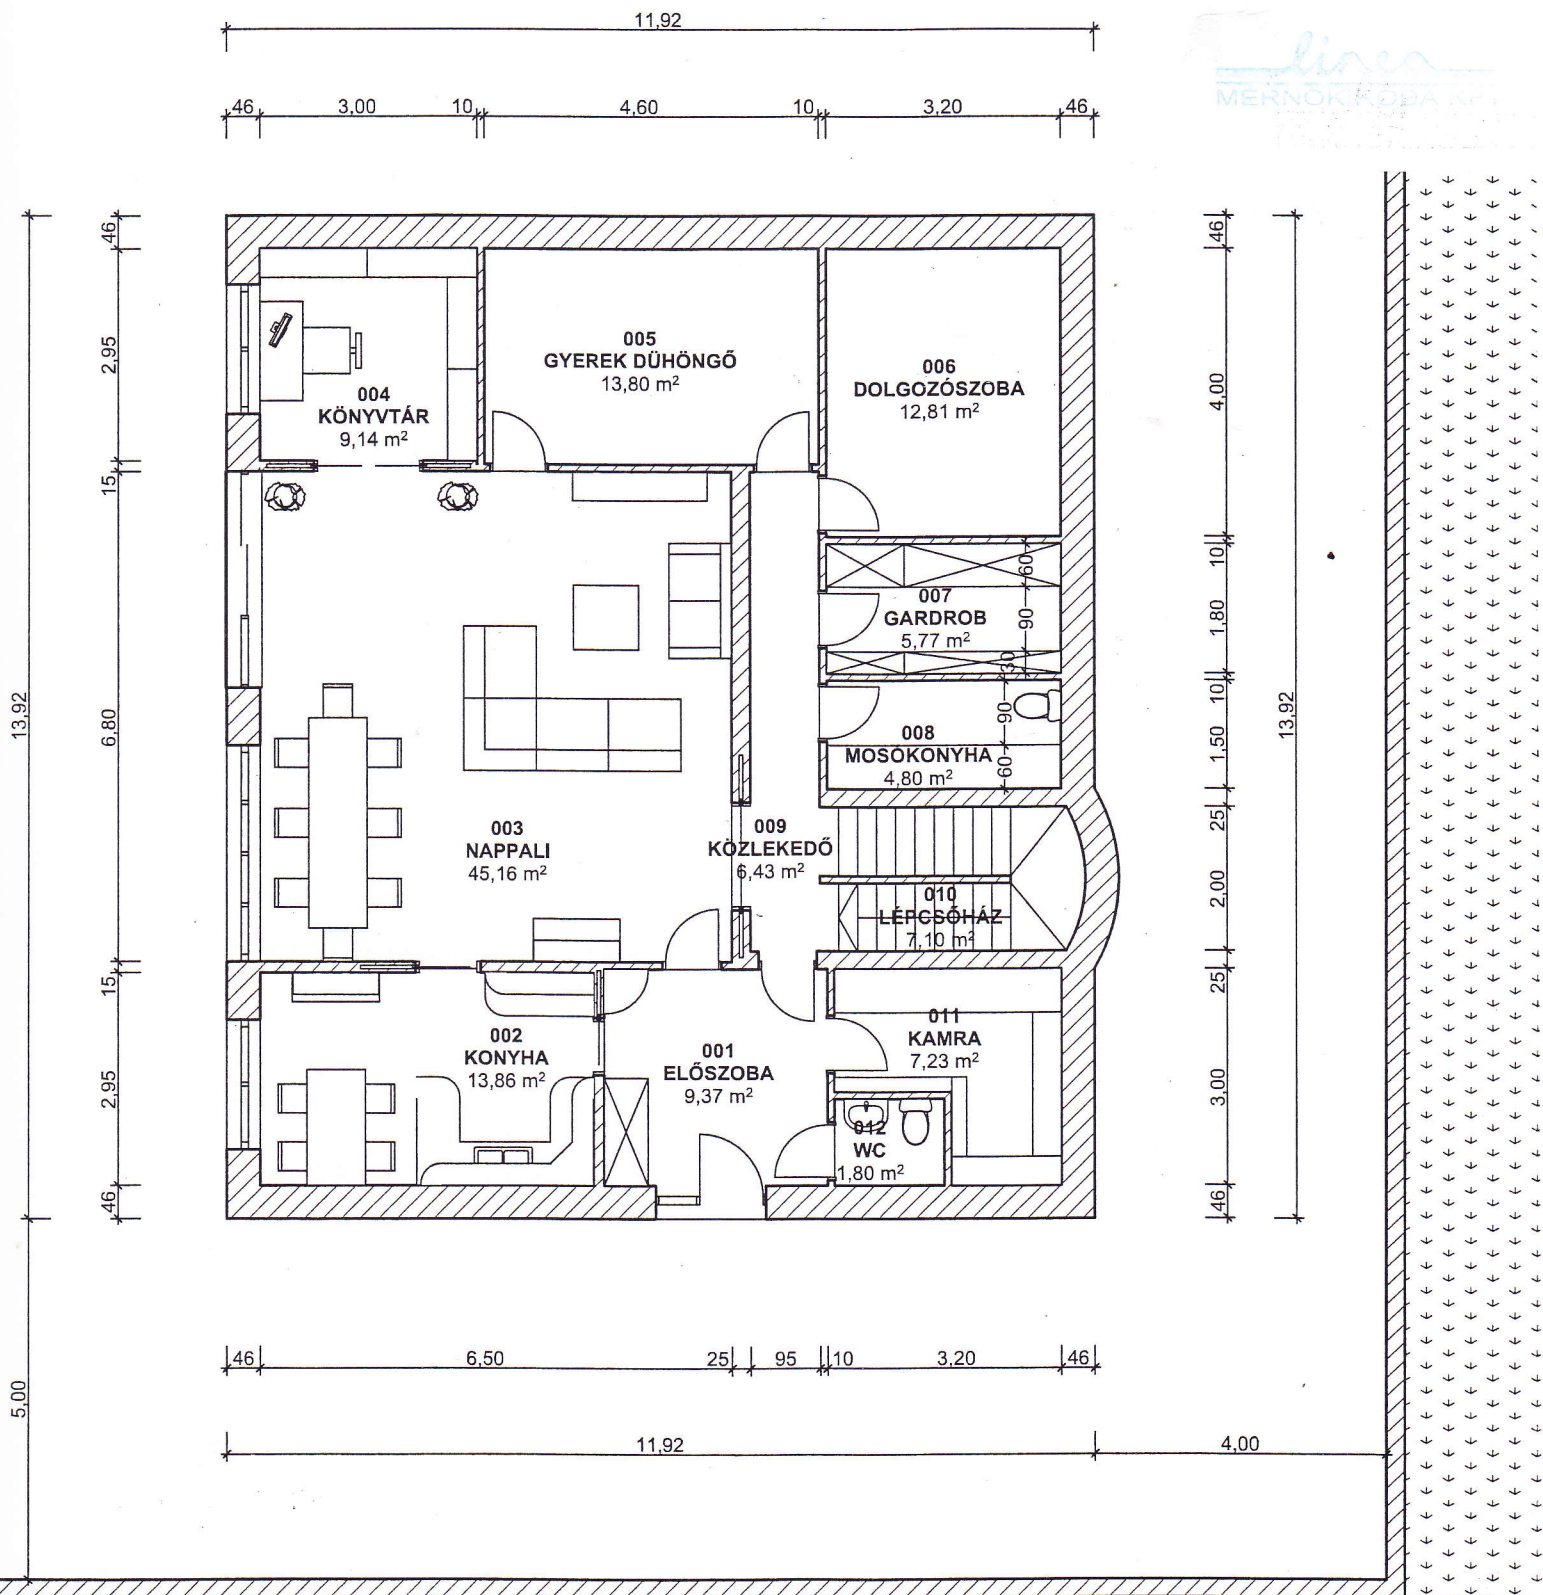


ALVOM U. 13
CSAPOI UTÓHÁZ

FUNKCIONÁLIS ELRENDEZÉS
FŐRSÍVÉ 2016 01.25 furtt



lines
MÉRNÖKI RÓDA KFT.

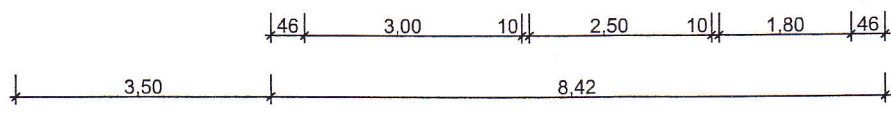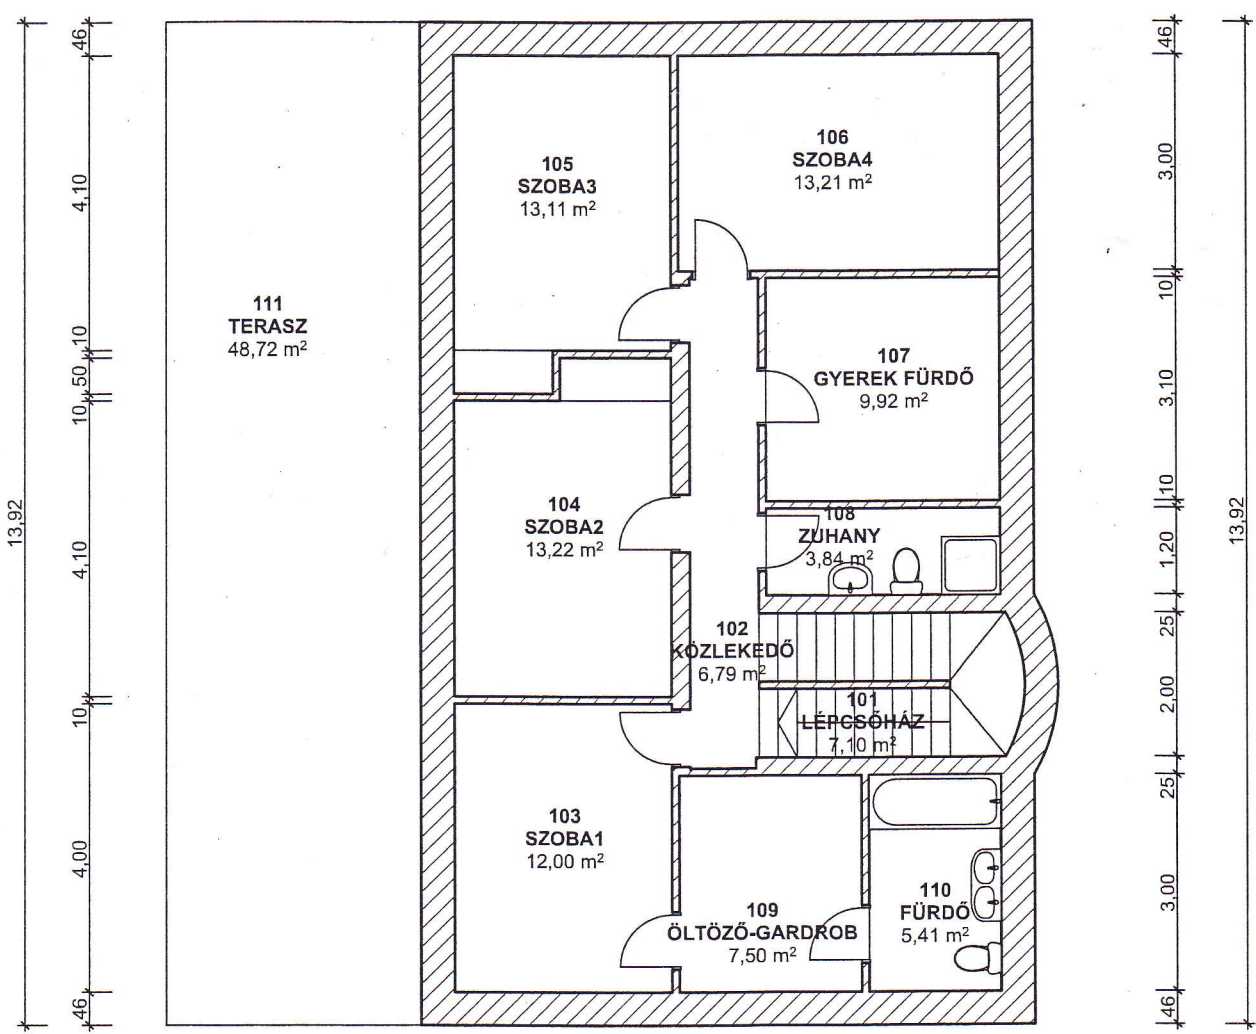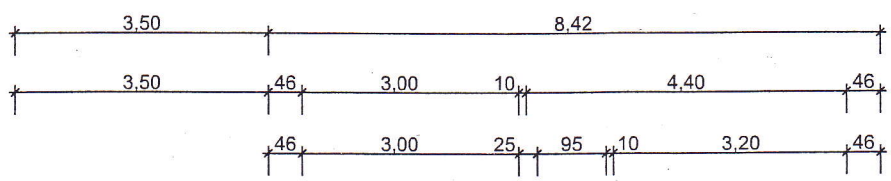

CROMA UTA 13
CSABDI AKÓHÁZ

FUNKCIONÁLIS EREMEZÉS
EMELET 2016.01.25. jmf